



NOTAS:

- 1) NÃO HAVERÁ GRADIL.
- 2) A CONSTRUÇÃO ESTA IMPLANTADA EM TERRENO EM NIVEL.
- 3) OS BANHEIROS TERÃO AZULEJO ATÉ H= 2.10m (NO BOX)
- 4) PORTAS DE MADEIRA
- 5) JANELAS DE MADEIRA


- 6) O PROJETO DE CONJUNTO RESIDENCIAL ATENDE O CÓDIGO SANITÁRIO ESTADUAL
- 7) 03 (tres) U.H. SERÃO RESERVADAS PARA IDOSOS
- 8) HAVERÁ RAMPAS DE ACESSOS DE ACORDO COM A NORMA NBR 9050/2004.
- 9) CADA U.H. TERÁ UMA CAIXA D'AGUA COM CAPACIDADE =500 LITROS.

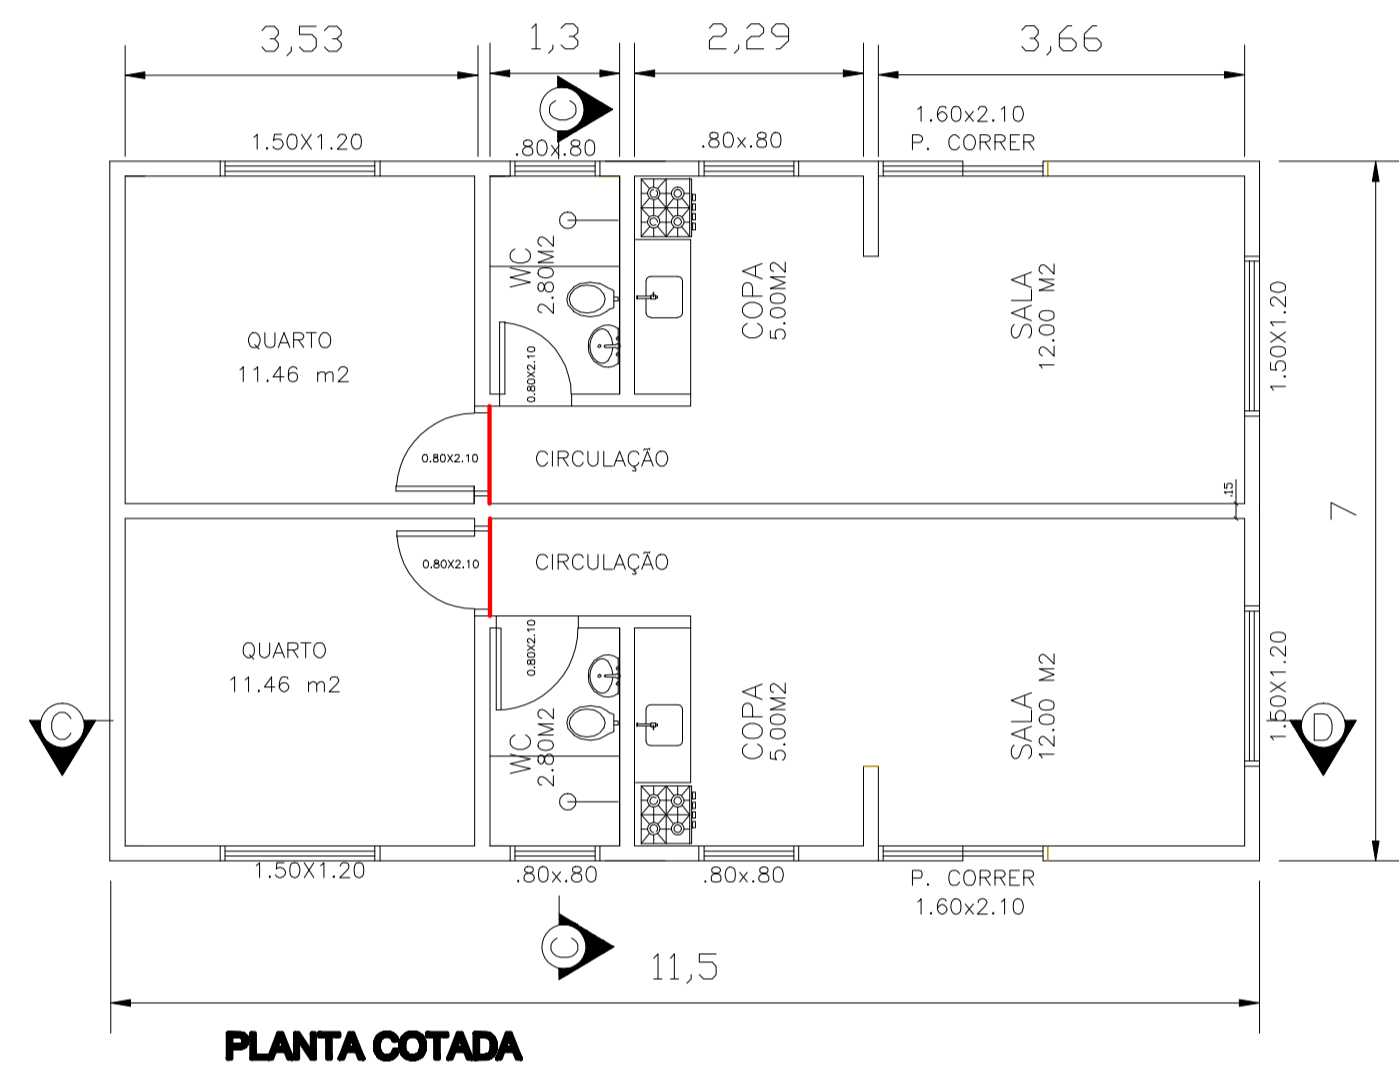


PLANTA COTADA

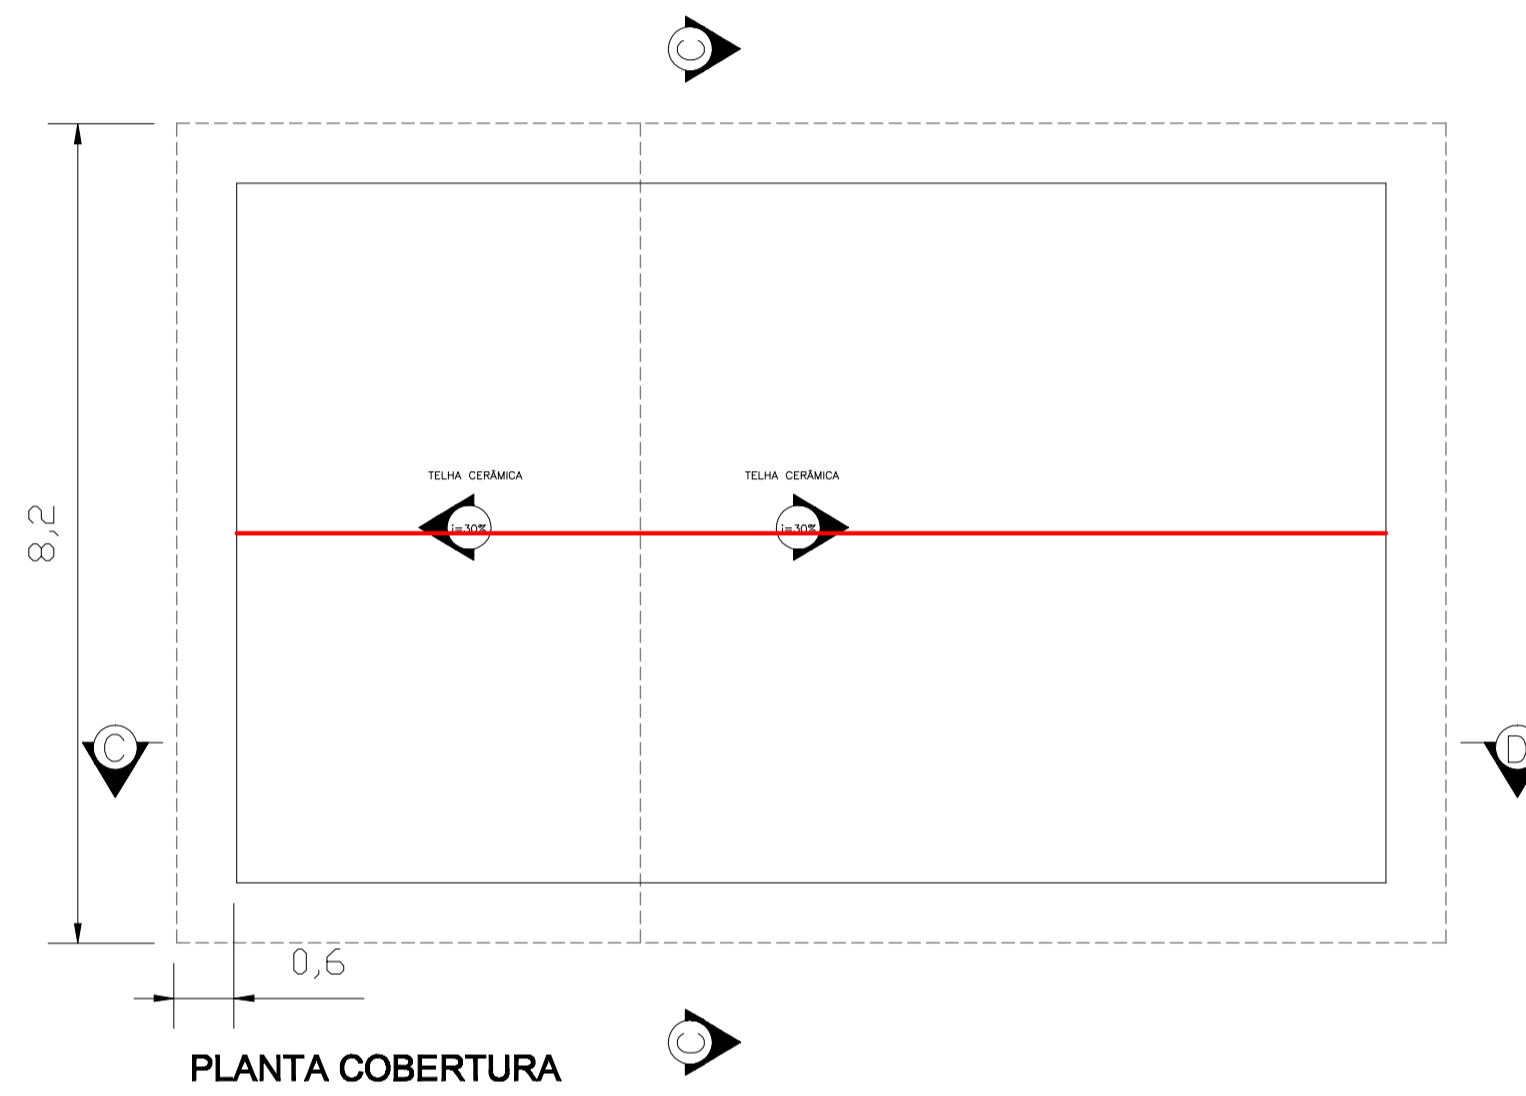


PLANTA COBERTURA

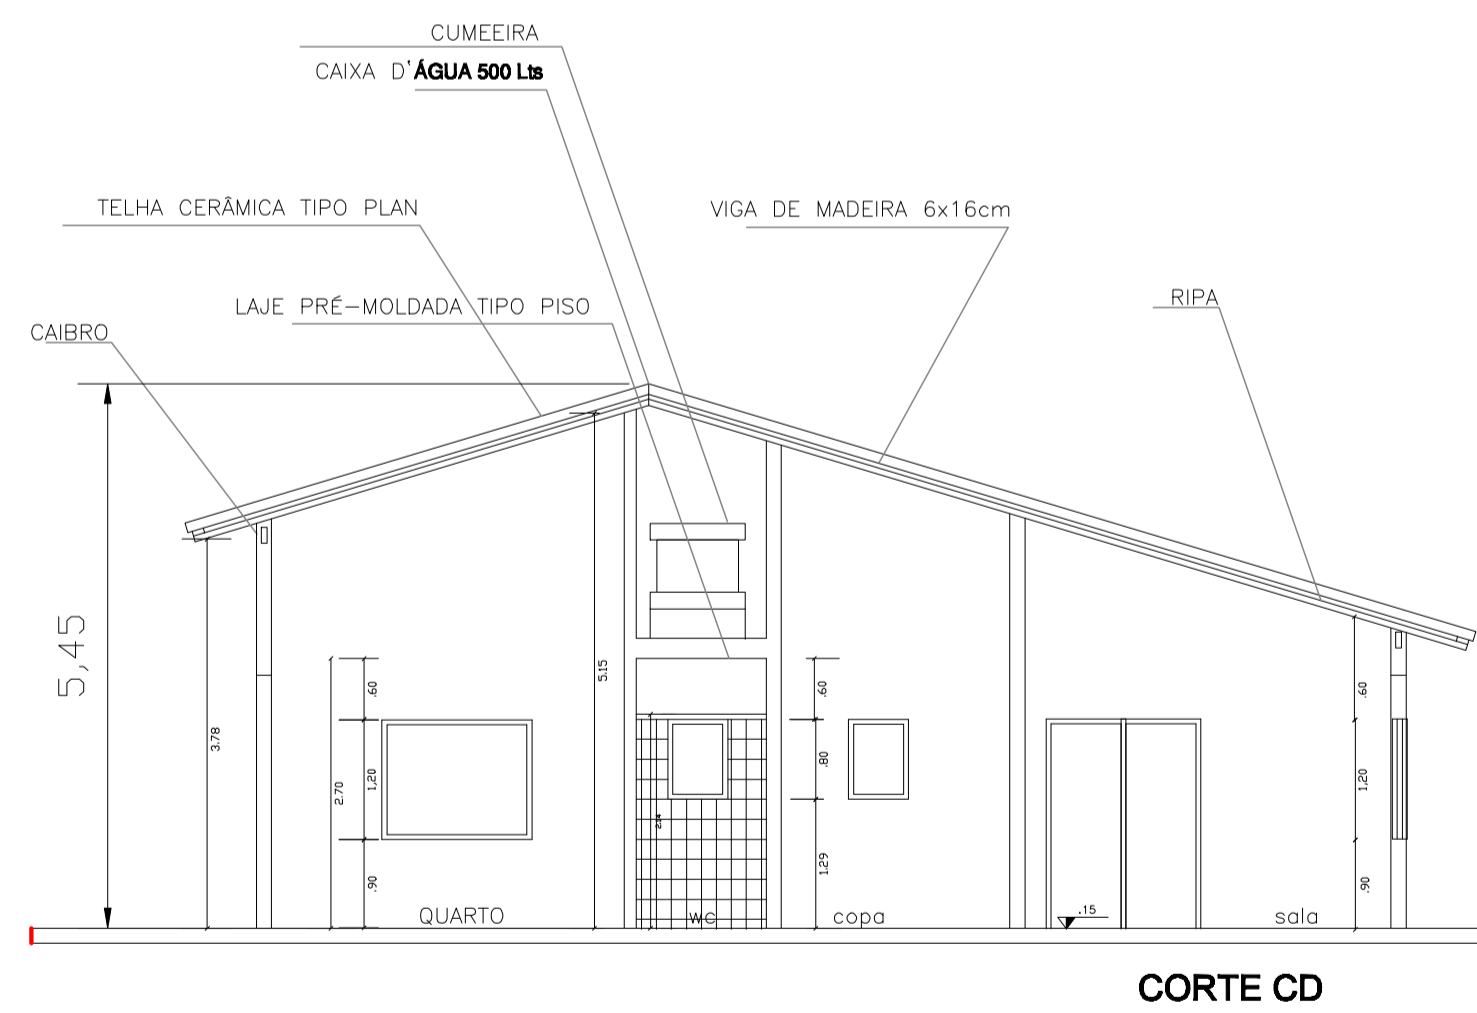

CORTE CD

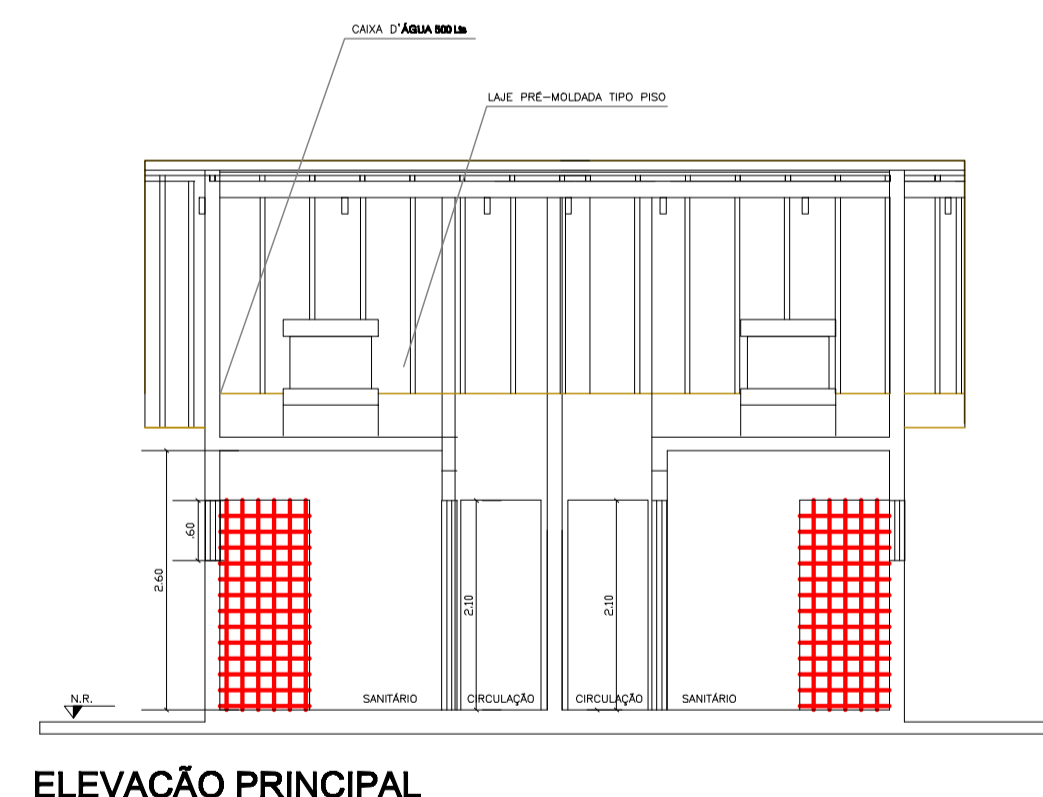

ELEVÇÃO PRINCIPAL

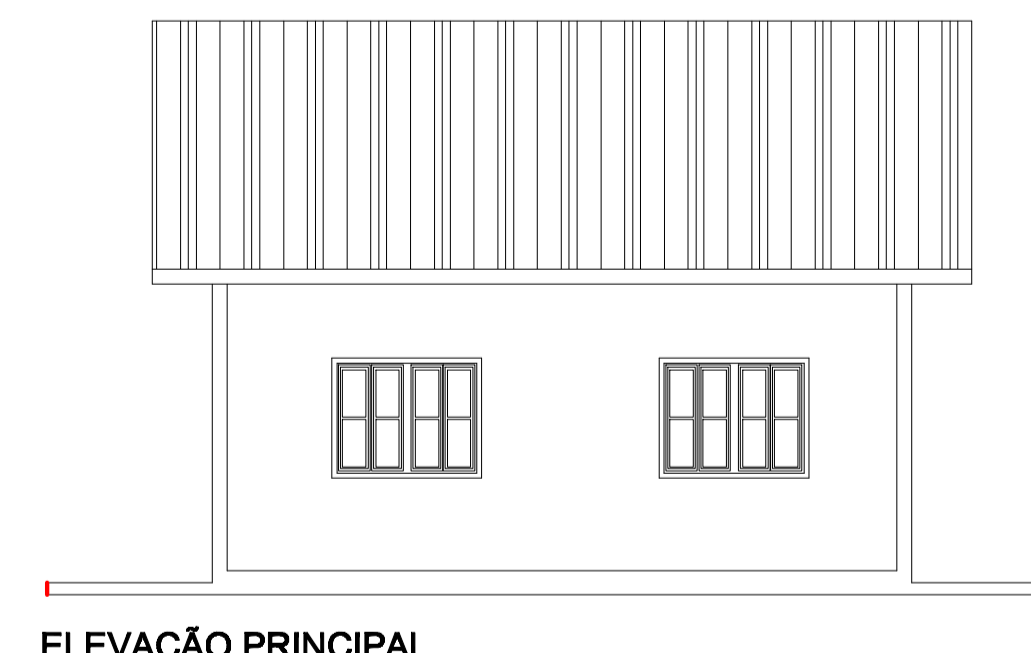

ELEVÇÃO PRINCIPAL

PREFEITURA MUNICIPAL DE SÃO SEBASTIÃO

OBRA

PROJETO HABITAÇÃO POPULAR - TIPO

TÍTULO	FOLHA
PLANTA, CORTE E ELEVÇÃO	03/03
	1: 100 ESCALA

ÁREAS

ÁREA DA CONSTRUÇÃO= 40.25 m²

SECRETARIA DE HABITAÇÃO E PLANEJAMENTO

DEPLAN - DEPARTAMENTO DE PLANEJAMENTO

	VISTO	DATA
AUTOR DO PROJETO	ARO, KÁTIA R. GOMES SEVERI	
PROJETISTA		
DESENHISTA		
VERIFICAÇÃO		
LIBERAÇÃO		

ENG.º RICARDO RUBSON SANTOS MATTOS
RESPONSÁVEL TÉCNICO
CREA 0601461914

ENG.º JOSÉ TEIXEIRA FILHO
DIRETOR DE OBRAS PÚBLICAS
CREA 0601206924

SEHAB - SECRETARIA DE HABITAÇÃO E PLANEJAMENTO

	VISTO
LICENCIAMENTO	
APROVAÇÃO FINAL	